

Geoteknisk rapport Indledende undersøgelse



Sag: J15.0062 – Ørskovbæk Parken 25 v/B23, Hovedgård

Salg af parcelhusgrund

Horsens, den 23. februar 2015

Rekvirent:
Land & Plan A/S
Strandpromenaden 6
8700 Horsens



FRANCK GEOTEKNIK AS
Sandøvej 3
DK 8700 Horsens
Telefon: 75 61 70 11
Telefax: 75 61 70 61
Jyadm@geoteknik.dk
www.geoteknik.dk



Geoteknisk rapport

Indledende undersøgelse

Sag

J15.0062 – Ørskovbæk Parken 25 v/B23, Hovedgård.

Emne

Nærværende jordbundsundersøgelse er en orienterende undersøgelse med henblik på salg af parcelhusgrund, med forventning om parcelhusbebyggelse i et plan uden kælder.

Med udgangspunkt heri har Franck Geoteknik til orientering om bund- og grundvandsforholdene udført en indledende undersøgelse omfattende 1 geoteknisk boring.

Vi er således ikke bekendt med et konkret projekt.

Til vor rådighed har været situationsplan – bilag 0.

Konklusion

I boringen træffes under ca. 2,7 m muld, fyldjord og sætningsgivende aflejringer af postglaciale tørv og gytje, bæredygtige aflejringer af glacialt moræneler, til boringens afslutning 4 m under terræn.

Byggeriet kan, med forhold som i den udførte undersøgelse, mest relevant opføres med en direkte fundering på velkomprimeret sand-/gruspude udlagt efter udskiftning til bæredygtige aflejringer.

Gulve kan opbygges som terrændæk udlagt på velkomprimeret sandpude. Principiel udstrækning af sand-/gruspude er vist på bilag 2.

Idet det registrerede vandspejl ligger over forventet udgravningsniveau, skønnes det nødvendigt med en midlertidig grundvandssænkning.

Grundvandssænkningen kan mest relevant, udføres ved etablering af simpel lænsning evt. fra ralkastet dræn og pumpesump, idet der forventes en relativ lille vandtilstrømning. Tilsivende vand skal straks fjernes, for at undgå opblødning af de lerede aflejringer.

Vi deltager gerne i nærmere vurderinger såfremt dette måtte blive aktuelt. Naboejendomme, bygværker mm., kan blive påvirket af en grundvands-sænkning, såfremt grundvandsstanden sænkes og disse er fejlfunderet eller pælefunderet på træpæle. Forinden bør der derfor udføres nærmere undersøgelse af disse forhold. Herefter skal det vurderes, hvorvidt det vil være relevant at etablere en grundvandssænkning, jf. afsnit 9.1.

Vi deltager gerne i nærmere vurderinger såfremt dette måtte blive aktuelt.

Det bemærkes, at denne rapport er en indledende undersøgelse. I henhold til Eurocode 7 (EN1997) skal denne suppleres med en undersøgelsesrapport, samt en projekteringsrapport.

Indhold og bilag

Indhold

1. Markarbejde
2. Laboratoriarbejde
3. Grundvandsforhold
4. Geologiske forhold
5. Funderingsforhold
 - 5.1 Styrkeparametre
 - 5.2 Sætninger
 - 5.3 Gulve
 - 5.4 Særlige funderingsforhold
6. Kontrolundersøgelse
7. Tørholdelse
 - 7.1 Midlertidig tørholdelse
 - 7.2 Permanent tørholdelse
8. Anlægsforhold
9. Naboforhold
 - 9.1 Grundvandssænkning, ansvar og tilladelse
10. Miljøforhold
11. Bemærkninger

Bilag

- 0 Situationsplan
- 1 Boreprofil, B23
- 2 Princip for fundering i sandpude med sidestøtte
- Standardbilag, signaturforklaringer

1. Markarbejde

Der blev udført 1 geoteknisk prøveboring. Boredatoen fremgår af boreprofilet. Borestedet er markeret på arealet med det monterede pejlerør.

I boringen blev der:

- Udtaget prøver i alle relevante aflejringer, ligesom betydende laggrænser blev indmålt.
- Udført vingeforsøg/styrkeforsøg.

Markundersøgelsen er udført i overensstemmelse med retningslinjerne i Dansk Geoteknisk Forening Bulletin 14 "Felthåndbogen".

Resultater af forsøgene er optegnet på boreprofilet, med angivelse af placering af prøver og laggrænser.

Afsætning af borestedet er udført af Land & Plan A/S, og nivellement af terræn ved borestedet er opmålt i DVR90 (Dansk Vertikal Reference 1990).

2. Laboratoriearbejde

På de optagne prøver er der udført:

- Geologisk bedømmelse.
- Bestemmelse af naturligt vandindhold, w %.

Resultater af bestemmelserne fremgår af boreprofilet.

Laboratorieundersøgelsen er udført i overensstemmelse med retningslinjerne i Dansk Geoteknisk Forening Bulletin 1 "Vejledning i Ingeniørgeologisk prøvebeskrivelse".

3. Grundvandsforhold

Umiddelbart efter borearbejdets afslutning er boringen pejlet, og der kunne på daværende tidspunkt registreres et frit vandspejl, ca. 0,70 m under terræn, som angivet på boreprofilet.

Pga. den korte tid mellem borearbejdets udførelse og pejling af vandspejlet er de målte vandspejl næppe repræsentative.

Vandspejlet forventes endvidere at være svingende og nedbørsafhængigt og anbefales derfor genpejlet før anlægsarbejdets planlægning og start.

I borerne er der monteret pejlerør for senere kontrol.

4. Geologiske forhold

I boringen træffes under ca. 2,7 m muld, fyldjord og sætninggivende aflejringer af postglaciale tørv og gytje, bæredygtige aflejringer af glacialt moræneler, til boringens afslutning 4 m under terræn.

Se i øvrigt den detaljerede beskrivelse på boreprofilet.

5. Funderingsforhold

Med de trufne forhold kan der funderes i geoteknisk kategori 2, jf. Eurocode 7 (EN1997).

Der kan foretages en direkte fundering af alle bygningsdele.

Fundering kan ske i bæredygtige aflejringer eller på velkomprimeret sandfyld udlagt efter udskiftning til disse aflejringer.

Fundamenter/sand-/grusfyld kan funderes/opbygges i eller under den dybde, der er angivet i efterfølgende skema.

Gulve kan opbygges som terrændæk efter afrømning som angivet i skema.

Boring Nr.	Terrænkote [m]	AFR-kote [m]	Dybde [m u.t.]	OBL-kote [m]	Dybde [m u.t.]
23	70,13	67,43	2,7	67,43	2,7

"OBL" angiver overside af bæredygtige aflejringer.

"AFR" angiver niveau for afrømning, for opbygning af normalt sætningsfrie gulve og normale befæstede arealer.

Fundamenter skal altid føres til frostfri dybde, svarende til 0,9 m for almindeligt byggeri og 1,2 m under fremtidigt terræn for fritstående konstruktioner.

5.1 Styrkeparametre

Jf. Eurocode 7 (EN1997) skal konstruktioner under jorden sikres ved beregninger i både anvendelses- og brudgrænsetilstand. Følgende karakteristiske styrkeparametre kan anvendes ved beregning:

MORÆNELER:

c_v	=	150 – 200 kN/m ²
c'	=	15 – 20 kN/m ²
φ	=	30°
γ/γ'	=	19/9 kN/m ³

5.2 Sætninger

Generelt skønner vi, at der ikke vil komme betydende sætninger, men fundamenter anbefales dog armeret med min. 0,2 % ribbestål, fordelt foroven og forneden, som sætningsudjævnende armering.

For almindelige linjefundamenter vil vi anbefale, at der anvendes 3Y12 i både top og bund. Der bør anvendes min. betonstyrke C12. Betonen vibreres omhyggeligt og jemenes placering skal sikres under udstøbning.

5.3 Gulve

Normalt sætningsfrie gulve kan udlægges som terrændæk efter afrømning til "AFR" eller derunder.

6. Kontrolundersøgelse

I henhold til Eurocode 7 (EN1997) skal der i forbindelse med byggeri foretages kontrolinspektioner af samtlige udgravninger til sikring af, at der overalt funderes på de forudsatte intakte aflejringer, med de forudsatte styrkeparametre og egenskaber.

Hvor afrømning medfører opbygning af sandfyld på over 0,6 m under gulve, skal der jf. Eurocode 7 (EN1997), udføres kontrol med fyldens lejringsstæthed, som bør være min. 98 % standardproctortæthed bestemt ved isotopmetoden.

Den anførte komprimeringsgrad er at opfatte som et gennemsnit af min. 5 forsøg, hvor intet forsøg må ligge mere end 3 % under det krævede gennemsnit.

7. Tørholdelse

Der skelnes mellem to typer jordarter i forbindelse med tørholdelse. Jordarter med god eller ringe permeabilitet.

Ved jordarter med god permeabilitet, forstås jordarter med permeabilitetskoefficienten $k \geq 0,0001$ m/s.

Ved jordarter med ringe permeabilitet, forstås jordarter med permeabilitetskoefficienten $k \leq 0,00001$ m/s.

Forholdene skal dog vurderes i hvert enkelt tilfælde, under hensyntagen til vandspejlsniveau.

(kilde "Norm for dræning af bygværker DS 436, afsnit 2.6").

7.1 Midlertidig tørholdelse

Idet det registrerede vandspejl ligger over udskiftningsniveauet, skønnes det nødvendigt med en midlertidig grundvandssænkning.

Grundvandssænkningen kan mest relevant, udføres ved etablering af simpel lænsning evt. fra ralkastet dræn og pumpeump, idet der forventes en relativ lille vandtilstrømning.

Tilsvende vand skal straks fjernes, for at undgå opblødning af de lerede aflejringer.

Vi deltager gerne i nærmere vurderinger såfremt dette måtte blive aktuelt.

7.2 Permanent tørholdelse

De aktuelle aflejringer er lavpermeable aflejringer med en skønnet permeabilitetskoefficient $k \leq 0,00001$ m/s, og vurderes dermed ikke at være selvdrænende.

If. Bygningsreglementet 2010 skal konstruktioner udføres på en sådan måde, at regn og sne samt overfladevand, grundvand, jordfugt, kondensvand og luffugtighed ikke medfører fugtskader og fugtgener.

Det betyder bl.a., at terrændæk skal udføres på fast og tør jordbund og at terrænet ikke må kunne udsættes for oversvømmelser.

Overfladevand skal således bortledes, f.eks. ved anvendelse af tilstrækkelig fald på terræn bort fra bygningen.

Det har hidtil været god praksis, at der anvendes dræn, hvor gulvoverfladen ligger mindre end 300 mm over terræn, og jorden ikke samtidig er tilstrækkelig selvdrænende.

(kilde SBI-anvisning 231, Fundering af mindre bygninger, s. 69).

Der henvises i øvrigt til "Norm for dræning af bygværker DS 436".

8. Anlægsforhold

Udgravninger skønnes at kunne foretages med anlæg $a = 1 - 1,5$.

Ovenstående er gældende for ubelastet skråningsanlæg uden vandtryk, af kortere varighed.

Hvor der efter afrømning træffes lerjord kan den ved mekanisk påvirkning (gummihjulstrafik m.m.) let blive opblødt, æltet og ufremkommelig, hvilket der må tages hensyn til ved planlægning og udførelse af jordarbejdet.

9. Naboforhold

Franck Geoteknik AS har ikke foretaget grundig besigtigelse af arealet og er således ikke bekendt med eventuelle nabogener i forbindelse med opførelse af bygningen.

9.1 Grundvandssænkning, ansvar og tilladelse

Naboejendomme, bygværker mm., kan blive påvirket af en grundvandssænkning, såfremt grundvandsstanden sænkes og disse er fejlfunderet eller pælefunderet på træpæle. Forinden bør der derfor udføres nærmere undersøgelse af disse forhold. Herefter skal det vurderes, hvorvidt det vil være relevant at etablere en grundvandssænkning.

Såfremt en grundvandssænkning skønnes at kunne etableres, uden væsentlig risiko for nabobygninger, skal disse dog stadig holdes under observation under anlægsarbejdet. For yderligere kontrol, bør der etableres kontrolpejlerør ved de nærliggende naboejendomme. Disse pejlerør skal naturligvis etableres og pejles inden opstart af grundvandssænkningen samt herefter løbende kontrolpejles.

Der henvises endvidere til Bekendtgørelse af lov om vandforsyning m.v. "LBK nr 935 af 24/09/2009".

10. Miljøforhold

Franck Geoteknik AS har ikke udført miljøtekniske undersøgelser på arealet.

Vi har ikke ved syn eller lugt konstateret tegn på forurening i de gennemborede lag.

Såfremt den opgravede overjord/fyld skal fjernes fra matriklen, kan der stilles krav til, at der foretages analyse til dokumentation af at, jorden er ren.

Vi står gerne til rådighed med iværksættelse af en egentlig miljøundersøgelse.

11. Bemærkninger


Det bemærkes, at denne rapport er en indledende undersøgelse. I henhold til Eurocode 7 (EN1997) skal denne suppleres med en undersøgelsesrapport, samt en projekteringsrapport.

Vi deltager gerne i supplerende vurderinger og kontrol. Kontrol må rekvireres senest dagen før.

Jordprøver opbevares 14 dage fra dato, medmindre andet aftales.

Horsens, den 23. februar 2015

FRANCK GEOTEKNIK AS

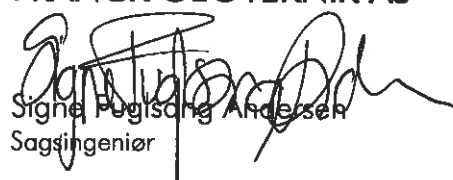A handwritten signature in black ink, appearing to read 'Signe Pugsang Andersen'.

Signe Pugsang Andersen
Sagsingeniør

A handwritten signature in blue ink, appearing to read 'Peder Hauritz'.

Peder Hauritz
Kvalitetssikring



DVR90 71,09



DVR90 70,72



DVR90 70,84



DVR90 70,13



DVR90 72,28



DVR90 71,99

Situationsplan

Boredato: Feb. 2015

Sag: N.P. Danmarksvej/Coldingvej, Hovedgård


Sag nr.: 15.0062

Bilag nr.: 0

Mål: 1:400

Jylland: Sandøvej 3 8700 Horsens Telefon 75 61 70 11 Telefax 75 61 70 61
Sjælland: Industrivej 22 3550 Slangerup Telefon 47 33 32 00 Telefax 47 33 32 88



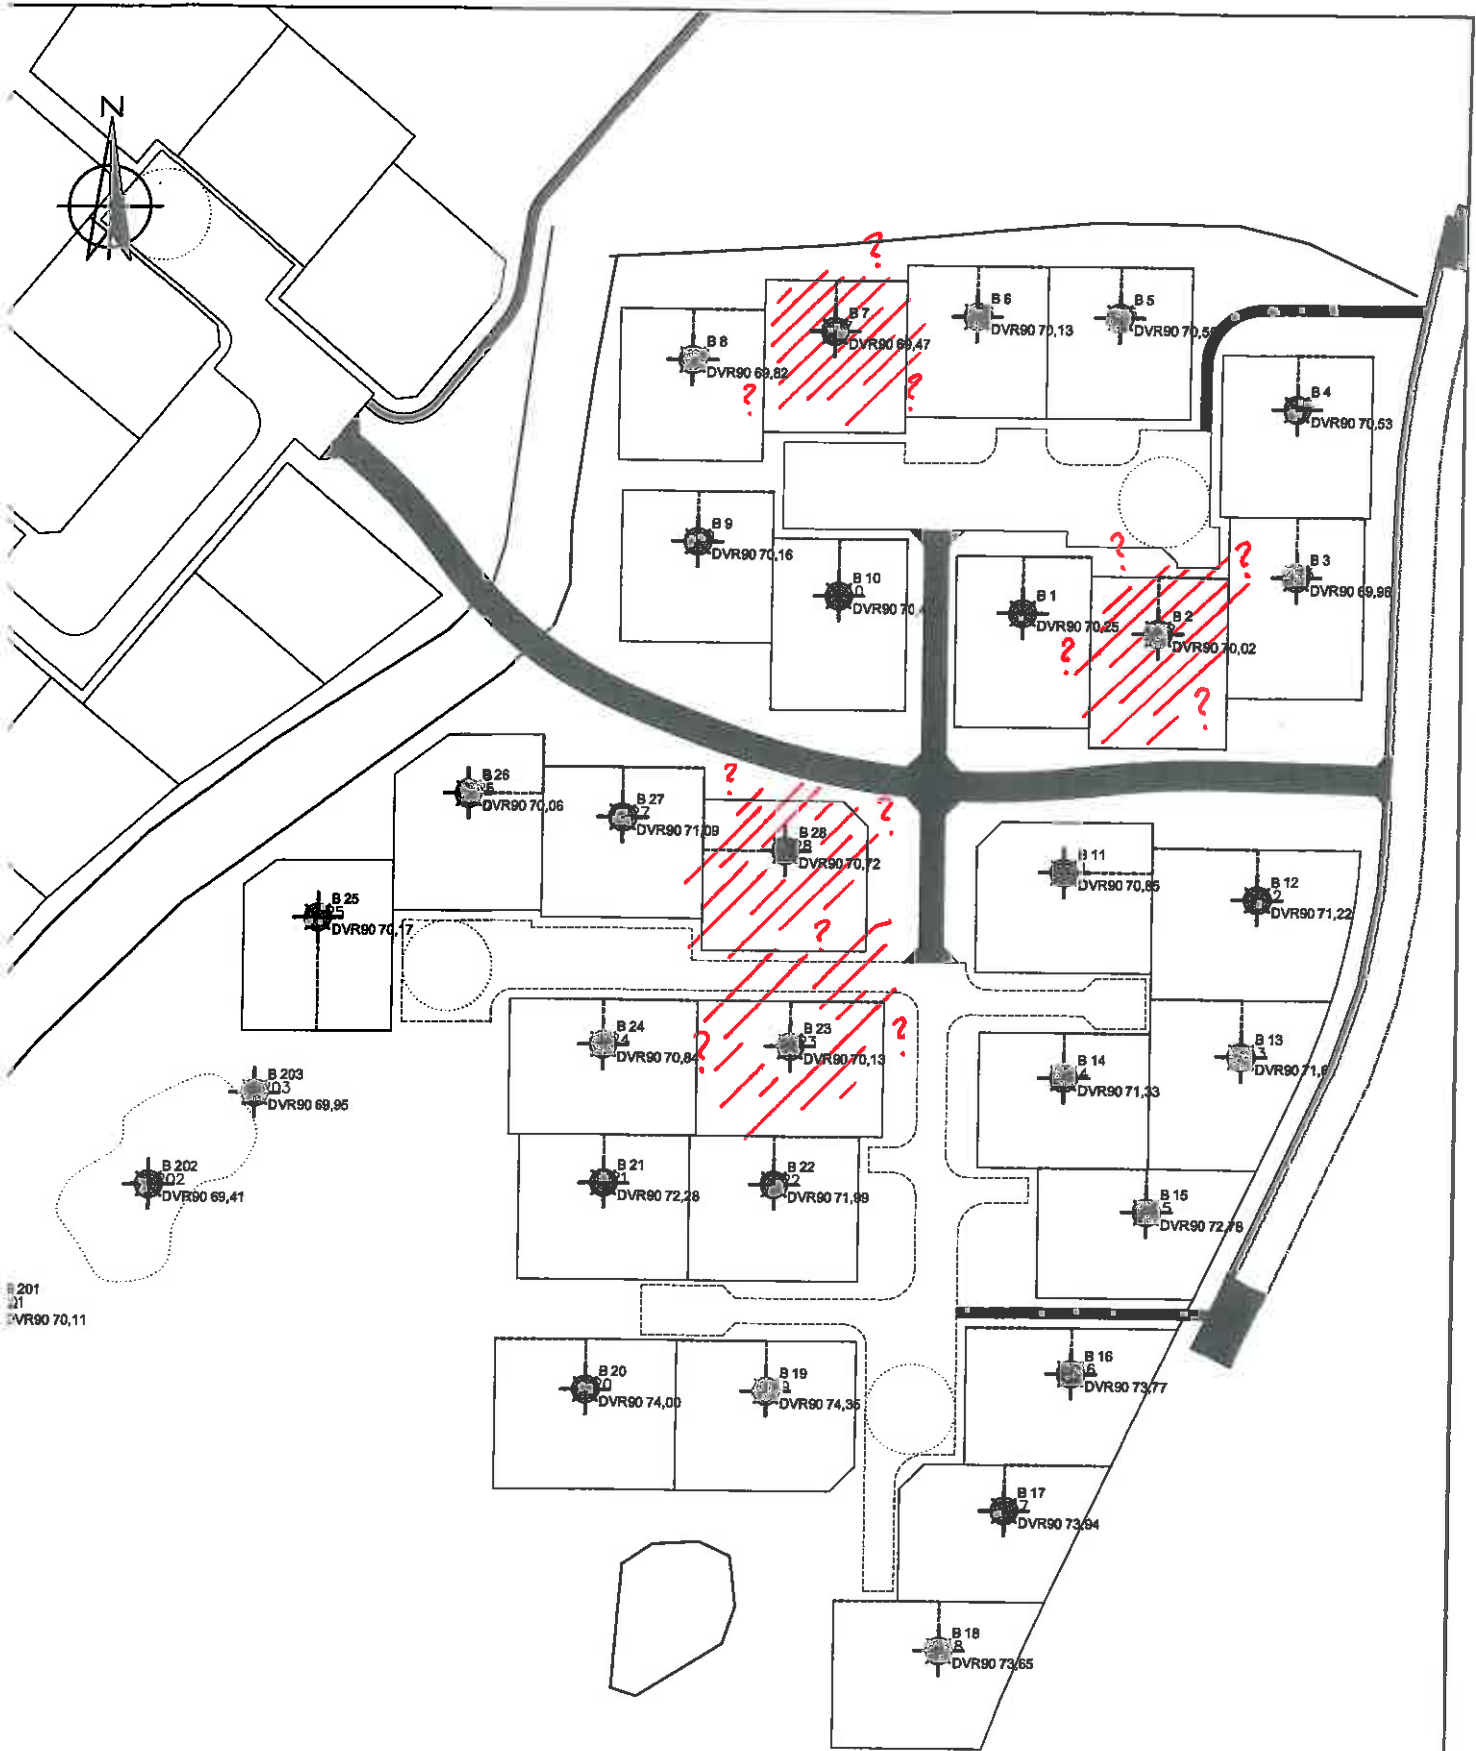


 : Boringer/områder med "blødbund"/mosehul med 2 – 3 m til fast bund

Situationsplan		Boredato: Feb. 2015	
Sag: N.P. Danmarksvej/Coldingvej, Hovedgård		Sag nr.: 15.0062	
Bilag nr.: 0		Mål: 1:1500	
Jylland: Sandøvej 3 8700 Horsens Telefon 75 61 70 11 Telefax 75 61 70 61 Sjælland: Industrivej 22 3550 Slangerup Telefon 47 33 32 00 Telefax 47 33 32 88			



Boreprofil

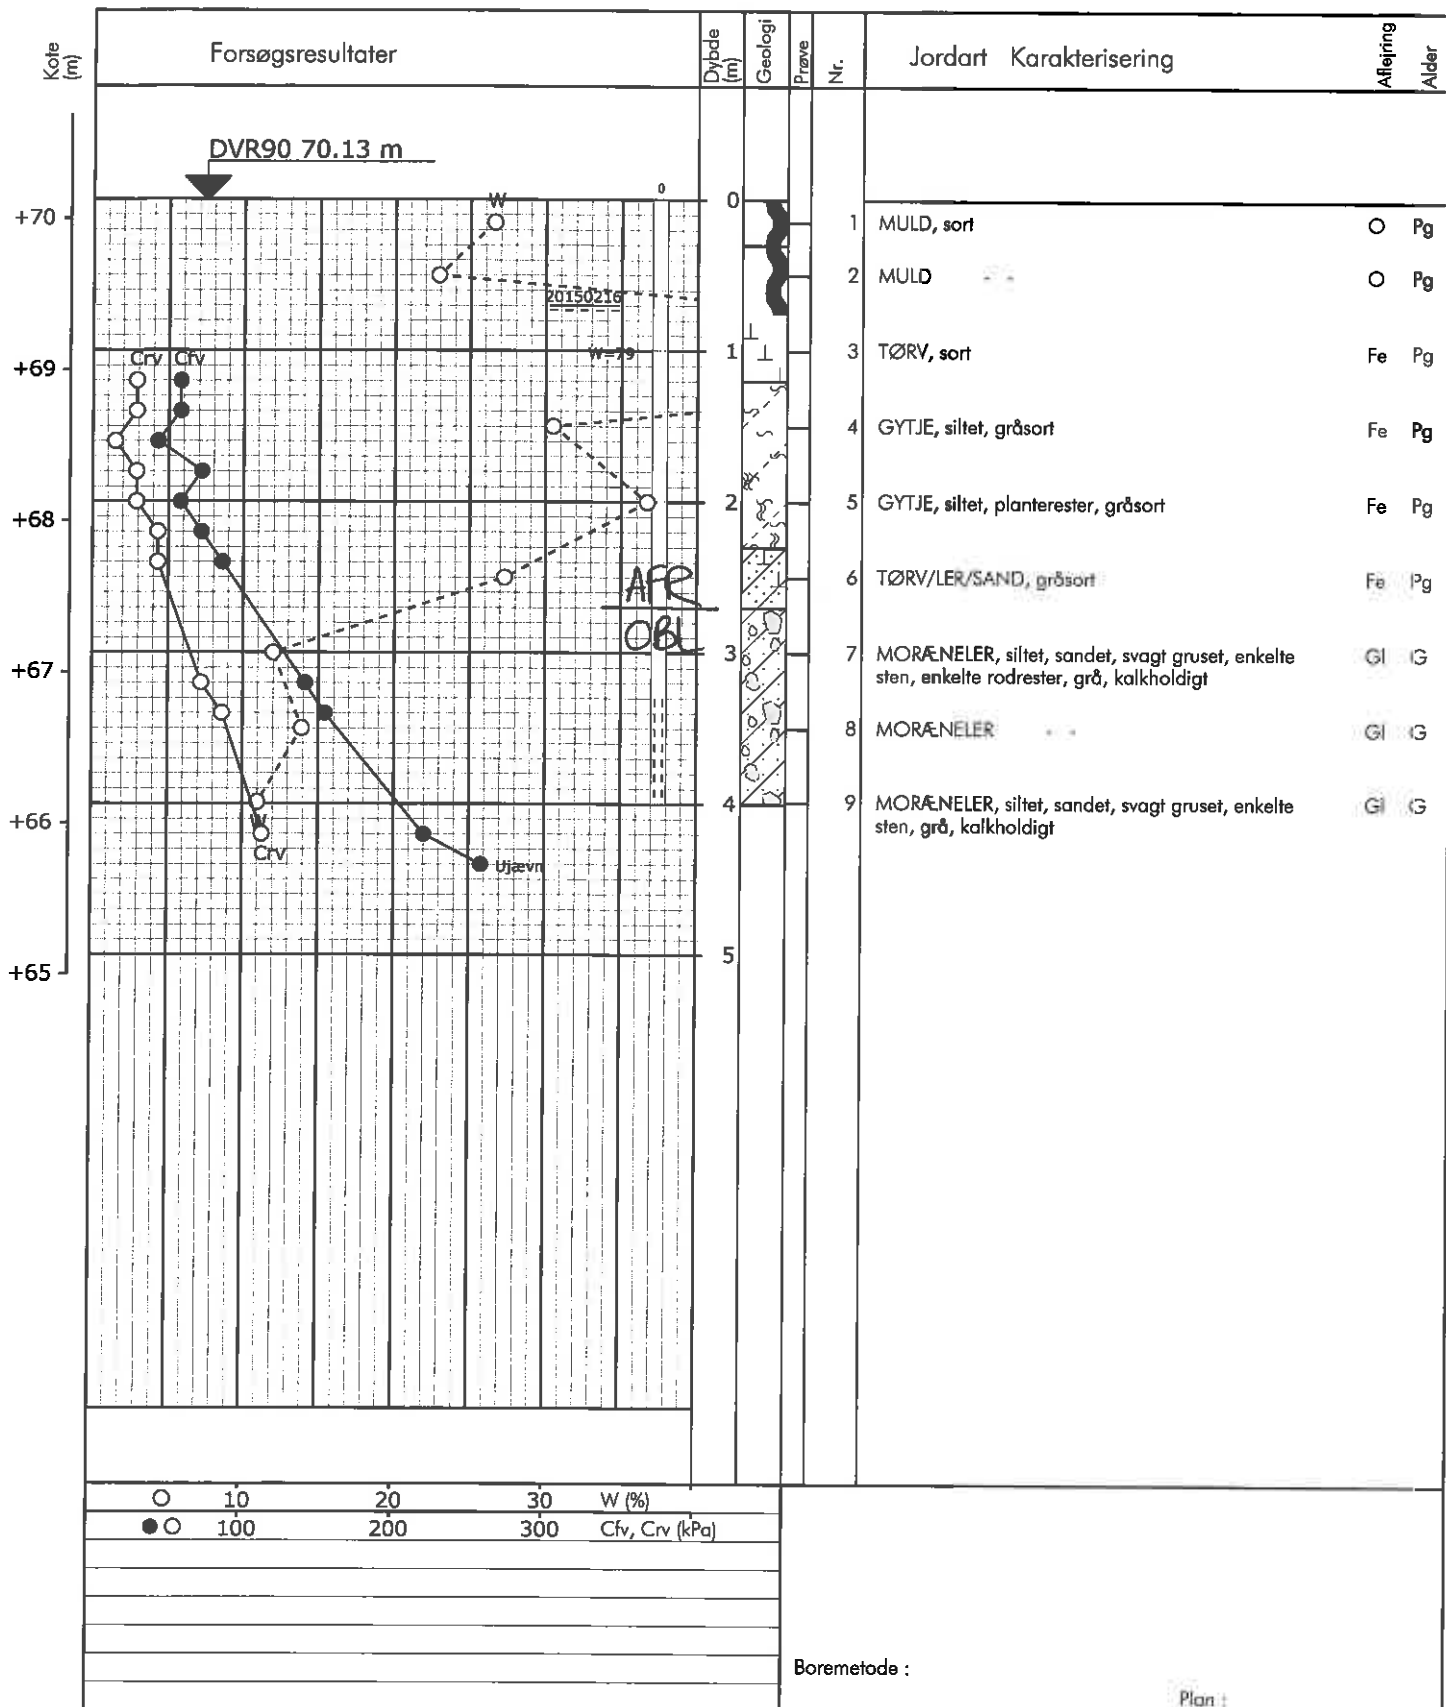


Sag : 15.0062 N.P. Danmarksvej/Coldingvej, Hovedgård

Strækning : Boret af : JM Dato : 2015.02.13 Boring nr.: 23

Udarb. af : ssa Kontrol : SFA Dato : 19/2-15 Bilag nr.: 1 5. / 1

Fundering på sandpude med sidestøtte

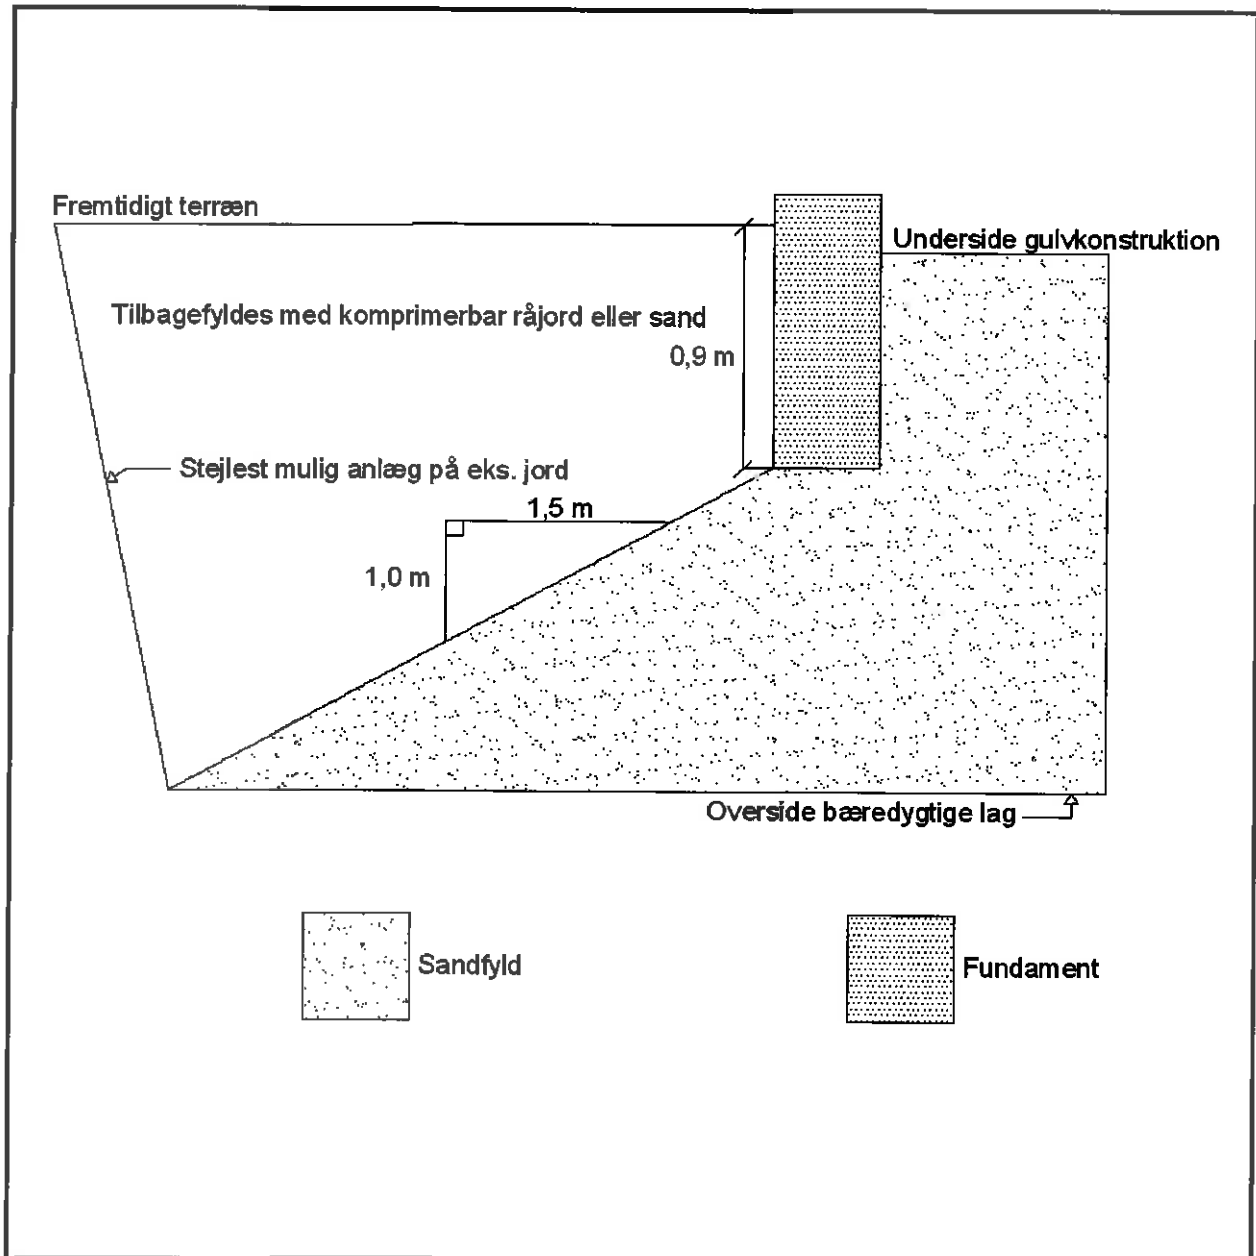

Sag: N.P. Danmarksvej/Coldingvej, Hovedgård

Sagsnr.: J15.0062

Emne: Salg af parcelhusgrund

Bilag: 2

Jylland: Sandøvej 3, 8700 Horsens
 Tlf.: 75617011
 Fax: 75617061
 Email: jyadm@geoteknik.dk

Sjælland: Industrivej 22, 3550 Slangerup
 Tlf.: 47333200
 Fax: 47333288
 Email: sjadm@geoteknik.dk


Signaturforklaringer

Jordartssignaturer: DS415 (kan kombineres)


Sten > 60 mm	Grus > 2 mm	Sand > 0,06 mm	Silt > 0,002 mm	Ler < 0,002 mm	Moræneler! Kan indeholde sten og blokke
Morænesand Kan indeholde sten og blokke	Kalk el. kridt	Klippe el. beton	Grus og sten	Sand, siltholdigt	Fyld
Muld	Gytje	Tørv	Tørvedynd	Planterester	Skaller

Boreprofil:


Kote el. dybde i m.

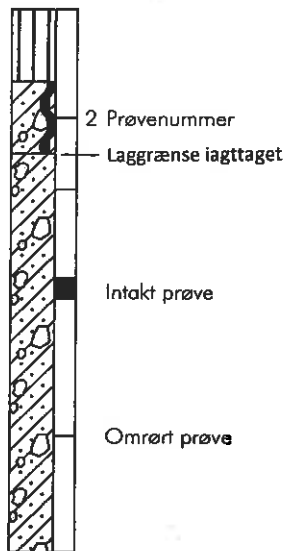


Filtersætning:

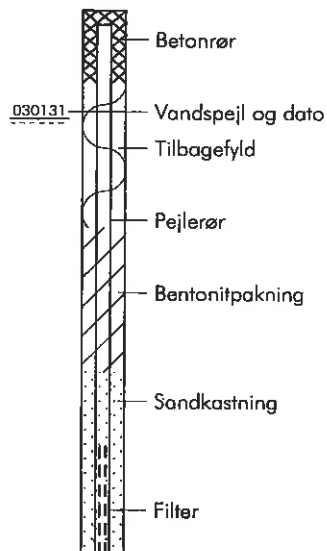

Situationsplan:

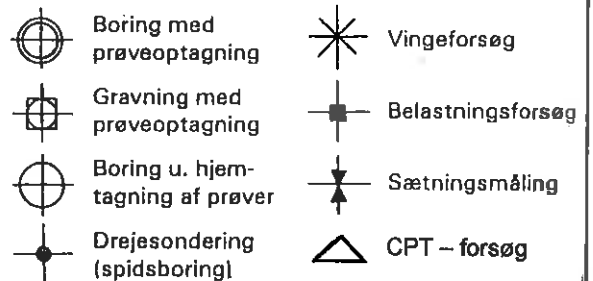

Signaturer på boreprofil

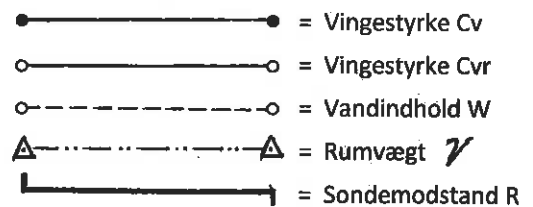

Geologiske Dannelsesmiljø:

forkortelser:

Fe: Ferskvandsaflejring	Ma: Marin aflejring	Vi: Vindaflejring	R : Recent	Ig: Interglacial
Nø: Nedskylsaflejring	Gl: Gletcheraflejring	Sk: Skredjord	Pg: Postglacial	Te: Tertiær
Sm: Smeltevandsaflejring	O : Overjord	Fy: Fyld	Sg: Senglacial	Da: Danien
Br: Brakvandsaflejring	Fl: Flydejord		G : Glacial	Kt: Kridt

Definitioner:

Vingestykke (kN/m ²) Cv:	Den udrænedede forskydningsstyrke målt ved vingeforsøg i intakt jord.
Vingestykke (kN/m ²) Cvr:	Den udrænedede forskydningsstyrke målt ved vingeforsøg i omrørt jord (10x360).
Vandindhold (%) W:	Vandvægten i procent af tørstofvægten.
Glødetab (%) gl.:	Jordens vægttab ved opvarmning til 600C.
Sonderingsmodstand R:	Antal halve omdrejninger pr. 20 cm nedtrængning for spidsbor med 100 kg belastning.
Rumvægt (kN/m ³) γ:	Forholdet mellem totalvægt og totalvolumen.
Standard penetrationsmodstand (SPT):	Antal slag pr. 300 mm nedsyning.